HPL-Farbe: Lagune
Seilfarbe: Blau
Nest: Blau-Schwarz

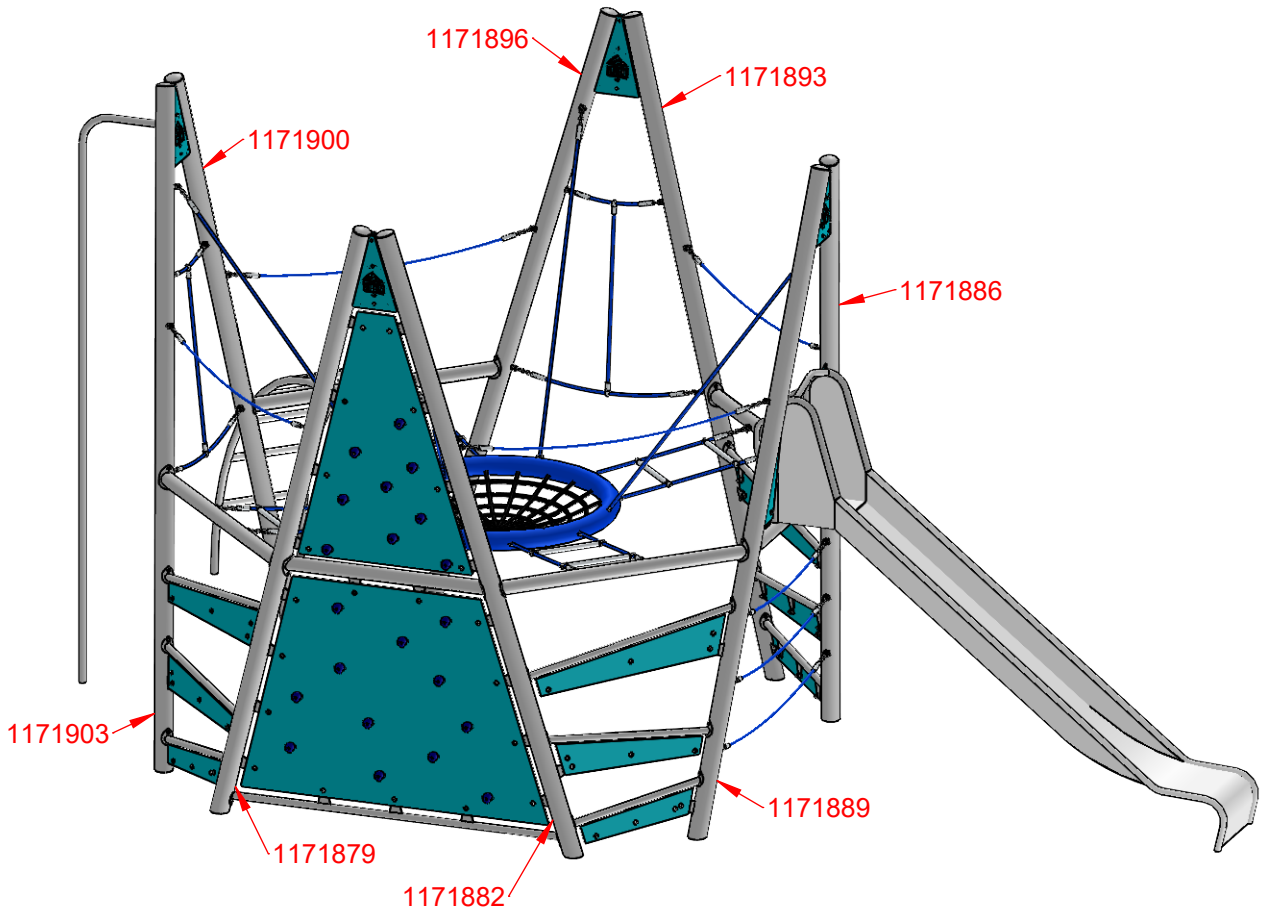

MONTAGEZEICHNUNG	Maßstab: 1:40	Version:	00	Bearbeiter: H. Schimming	Datum:30.09.2025	Blatt: 1/4

Spiel-Bau GmbH
Alte Weinberge 21 - D-14776 Brandenburg / Havel
Tel.: 03381 / 26 14 0 - Fax.: 03381 / 26 14 18

TryAngle Erik, Blue
Best.-Nr.: 0003572

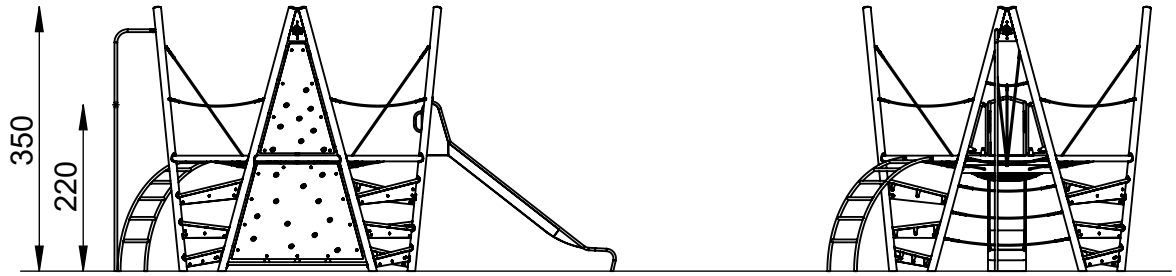

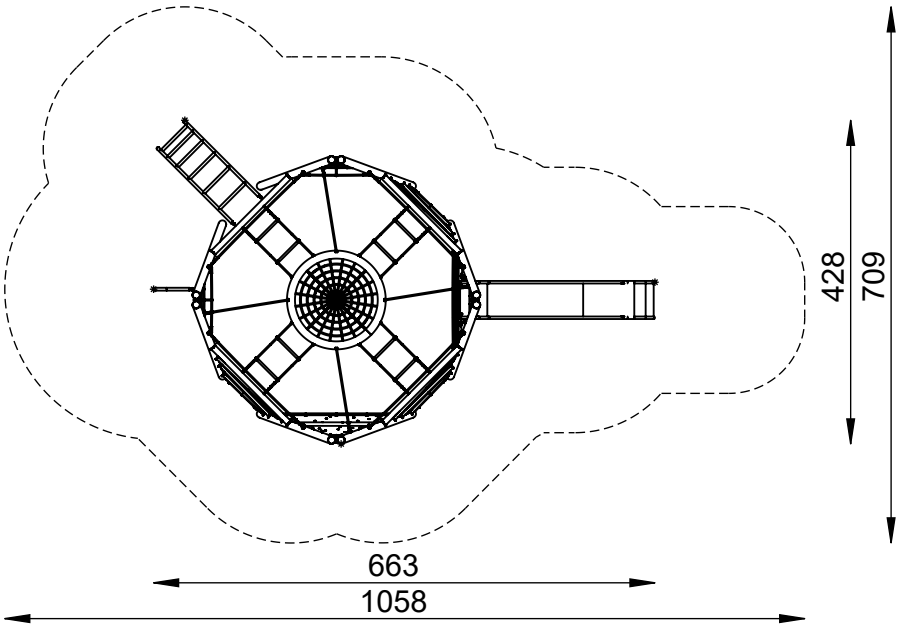

Maximale freie Fallhöhe nach EN 1176:
220 cm

Erforderlicher Fallschutzbereich:
49 m²

Empfohlener Untergrund:
40 cm Fallschutzsand/kies 0,2-8 mm
Holzschnitzel oder
Kunststoffe mit HIC- Prüfung

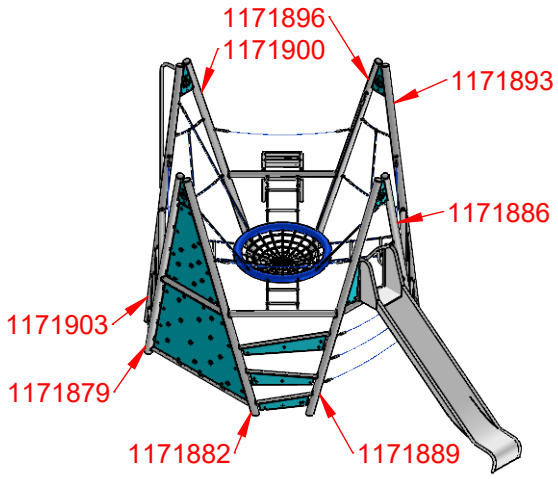

MONTAGEZEICHNUNG	Maßstab: 1:100	Version:	00	Bearbeiter: H. Schimming	Datum: 30.09.2025	Blatt: 2/4

Spiel-Bau GmbH
Alte Weinberge 21 - D-14776 Brandenburg / Havel
Tel.: 03381 / 26 14 0 - Fax.: 03381 / 26 14 18

TryAngle Erik, Blue
Best.-Nr.: 0003572

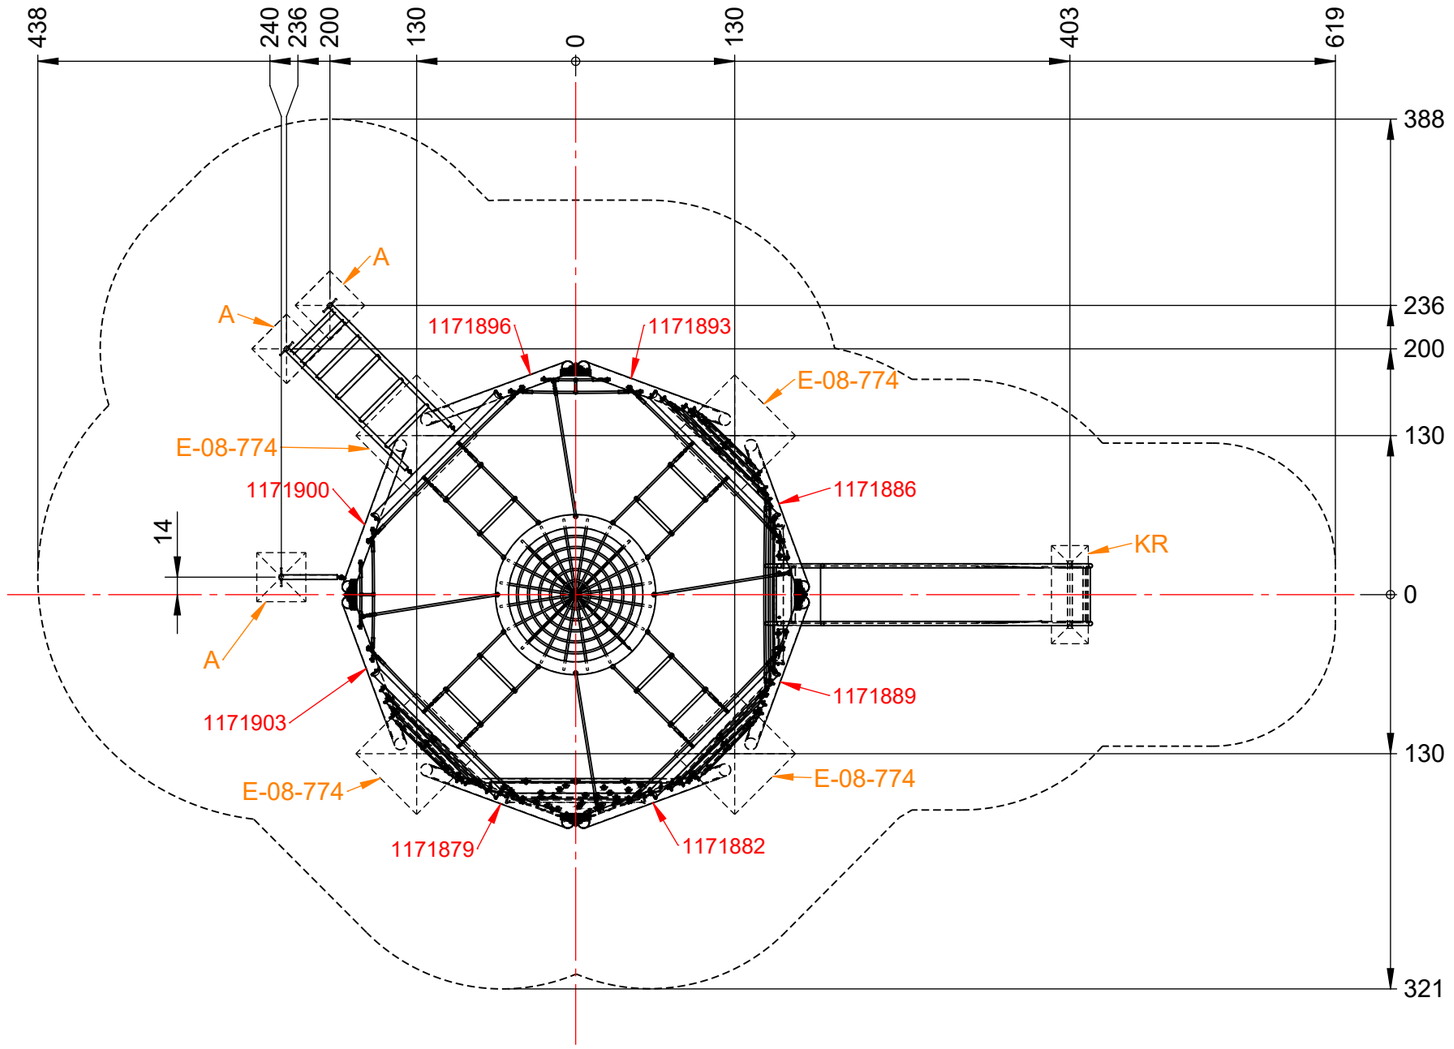

Fundamentierung: Ortbeton C20/25

- Pfosten je zwei in einem Fundament:
  je 70x70x40 cm siehe Detail E-08-774
- Erdanker / Kletterstange/Bogenleiter:
  je 40x40x40 cm siehe Detail A
- Kastenrutsche:
  je 80x30x40 cm siehe Detail KR
- Seile:
  je 40x40x40cm siehe Detail S1

Fundamentdetail Netz/ Seil S1)

M 1:25

Fundamentdetail Kletterstange/ Erdanker A)

M 1:25

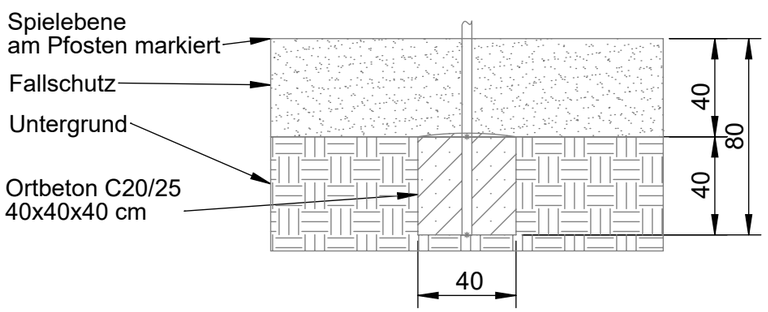

Fundamentdetail Kastenrutsche KR)

M 1:25

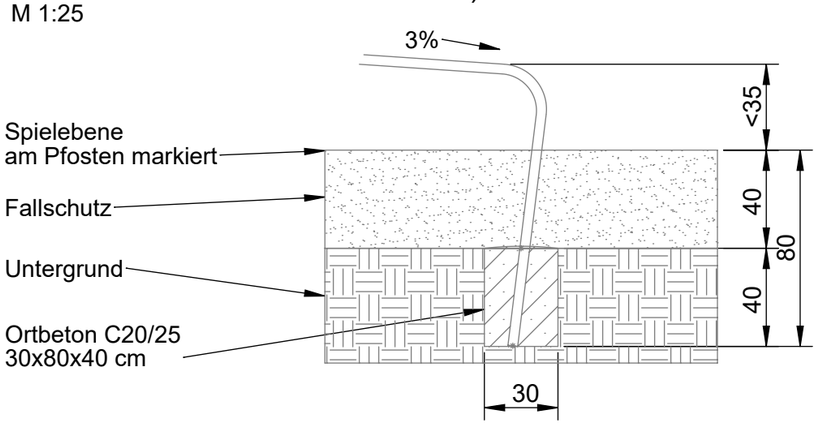

Fundamentdetail Pfosten E-08-774)

M1:25

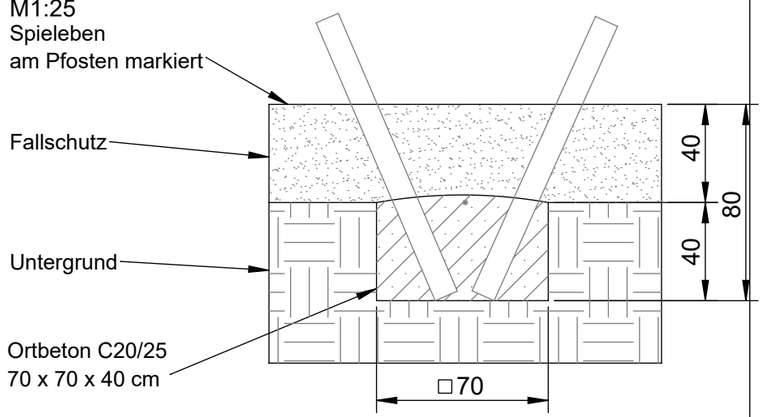

MONTAGEZEICHNUNG	Maßstab: 1:50	Version:	00	Bearbeiter: H. Schimming	Datum:30.09.2025	Blatt: 3/4

Spiel-Bau GmbH
Alte Weinberge 21 - D-14776 Brandenburg / Havel
Tel.: 03381 / 26 14 0 - Fax.: 03381 / 26 14 18

TryAngle Erik, Blue
Best.-Nr.: 0003572

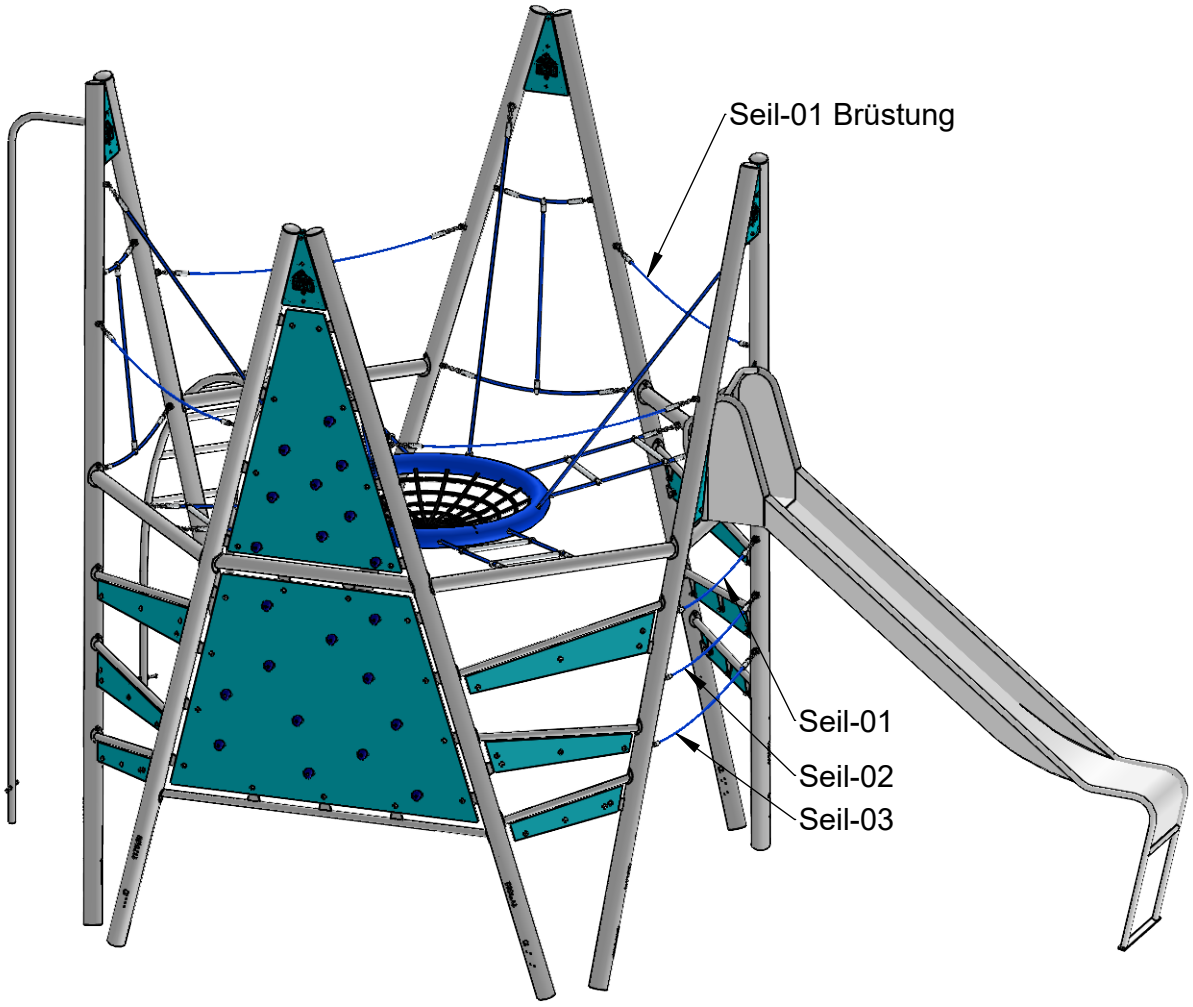

Stk.	Benennung	Lichteweite
1	Seil-03	163
1	Seil-02	144
1	Seil-01	125
4	Seil-01 Brüstung	176

MONTAGEZEICHNUNG	Maßstab: 1:40	Version:	00	Bearbeiter: H. Schimming	Datum:30.09.2025	Blatt: 4/4

Spiel-Bau GmbH
Alte Weinberge 21 - D-14776 Brandenburg / Havel
Tel.: 03381 / 26 14 0 - Fax.: 03381 / 26 14 18

TryAngle Erik, Blue
Best.-Nr.: 0003572