M 1:50

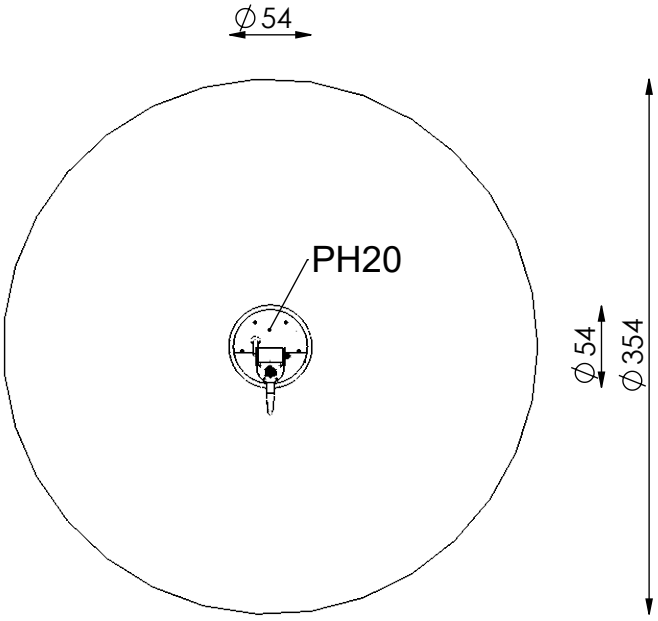

Maximale freie Fallhöhe nach EN 1176:
60 cm

Kein falldämpfender Untergrund erforderlich

Im Bereich 1,5 m umlaufend dürfen
keine scharfen Kanten etc.
auf dem Untergrund vorhanden sein

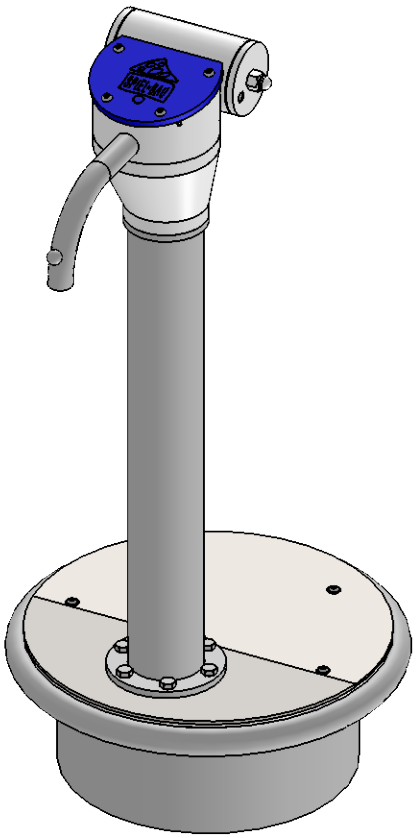

MONTAGEZEICHNUNG	Maßstab: 1:50	Version:	00	Bearbeiter: Joshua Zorrilla	Datum: 24.03.2021	Blatt: 1/2

Spiel-Bau GmbH
Alte Weinberge 21 - D-14776 Brandenburg / Havel
Tel.: 03381 / 26 14 0 - Fax.: 03381 / 26 14 18

Wasserpumpe Stalex 75cm
Best.-Nr.: 0002390

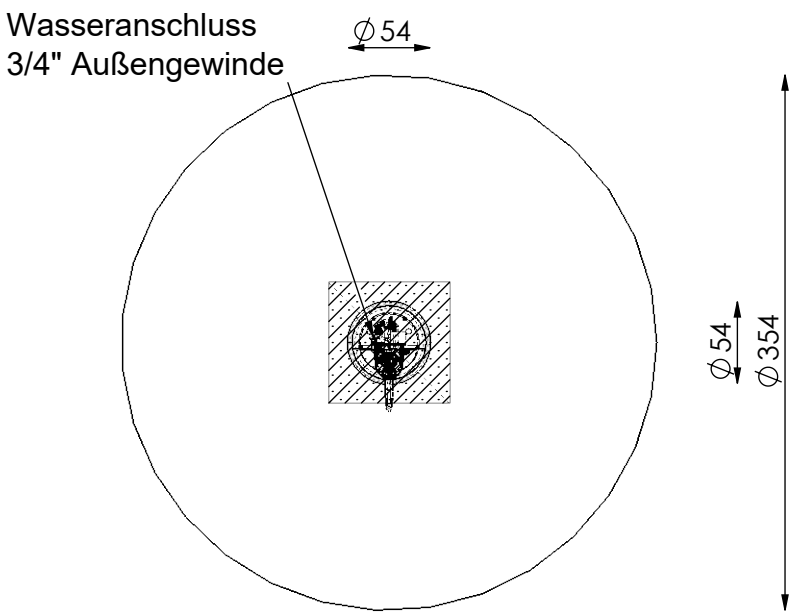

Fundamentierung: Ortbeton C25/30

- Pumpe:
  einmal 60x60x40 cm siehe Detail Pumpe

Fundamentdetail Pumpe

M 1:25

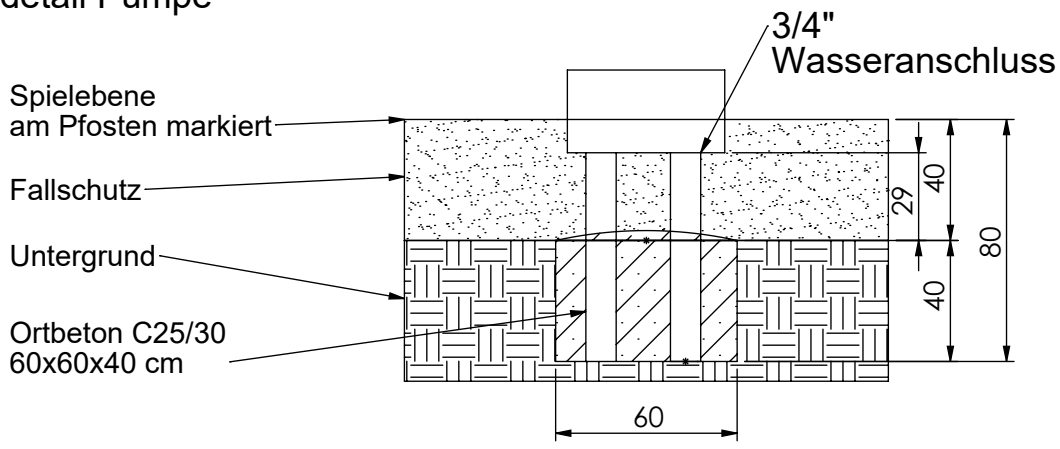

MONTAGEZEICHNUNG	Maßstab: 1:50	Version:	00	Bearbeiter: Joshua Zorrilla	Datum: 24.03.2021	Blatt: 2/2

Spiel-Bau GmbH
Alte Weinberge 21 - D-14776 Brandenburg / Havel
Tel.: 03381 / 26 14 0 - Fax.: 03381 / 26 14 18

Wasserpumpe Stalex 75cm
Best.-Nr.: 0002390